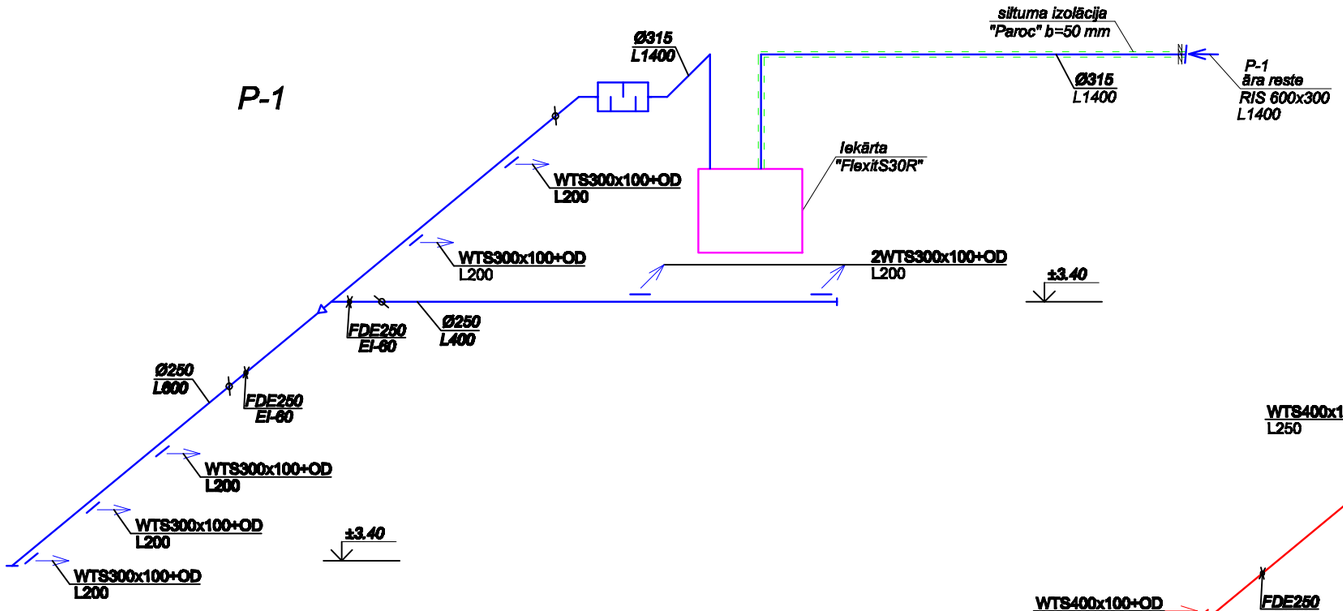

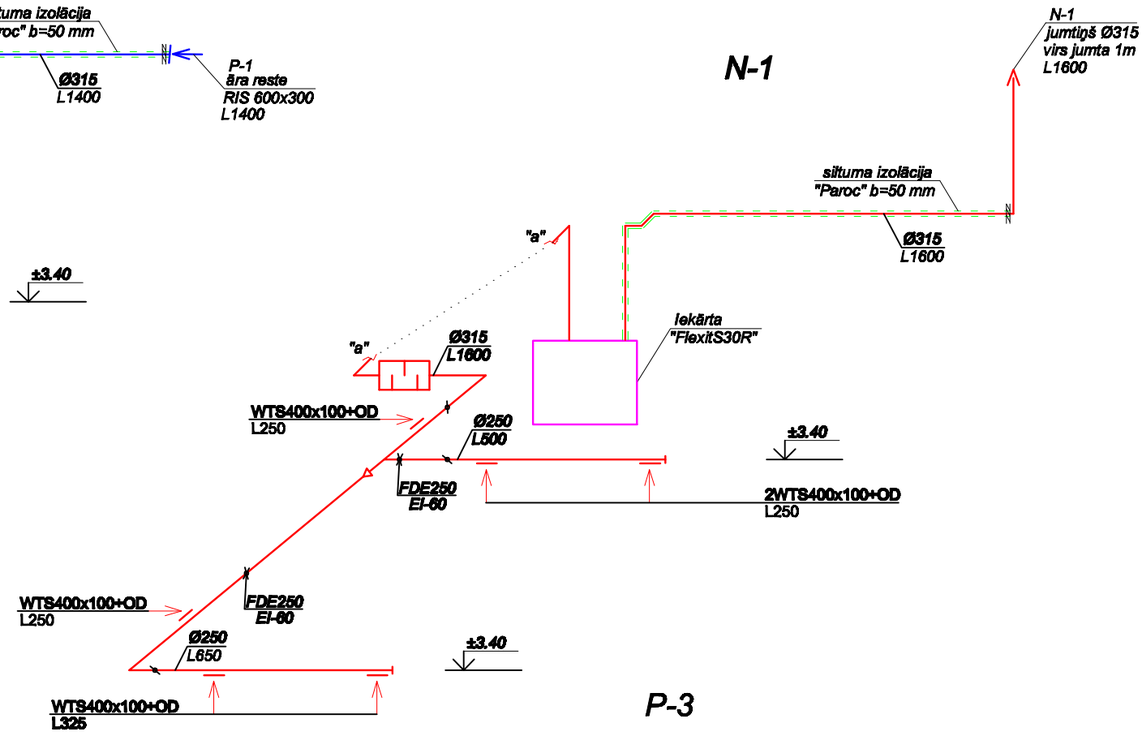

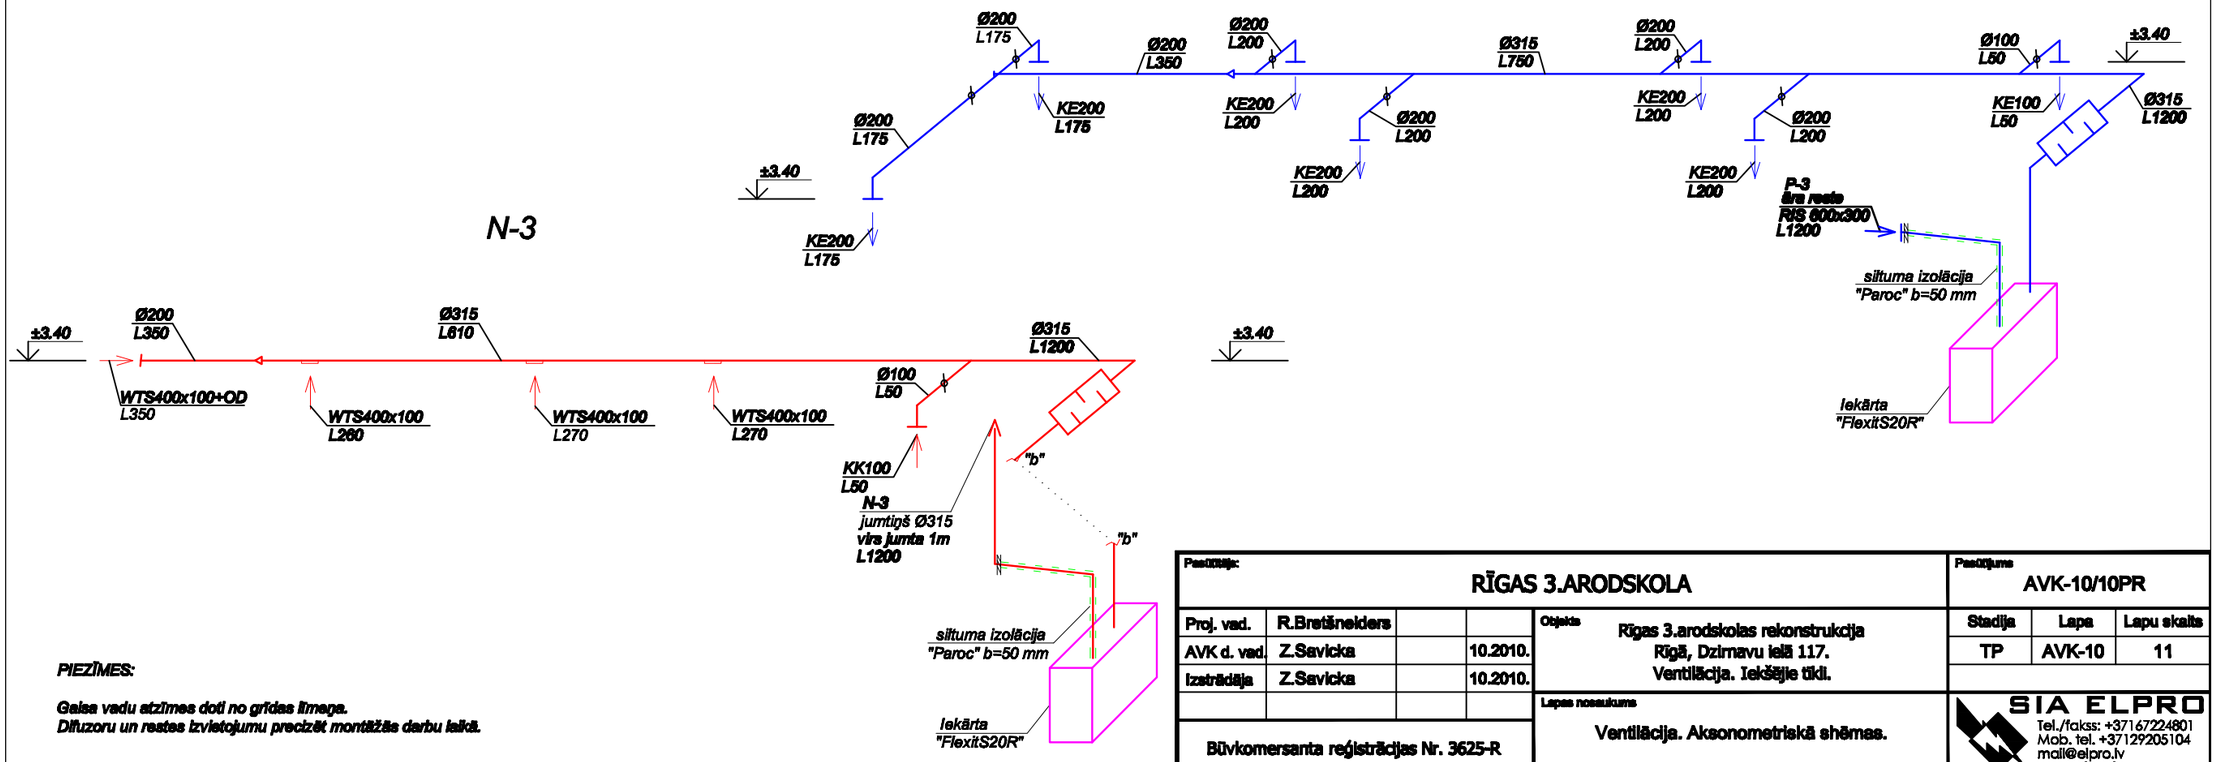

PIEZĪMES:

Gaisa vadu atzīmes dotī no grīdas līmeņa.
Difuzoru un restes izvietojumu precizēt montāžas darbu laikā.

Pasūtītājs: RĪGAS 3.ARODSKOLA					Pasūtījuma AVK-10/10PR
Proj. vad.	R.Bretšneiders			Objekts: Rīgas 3.arodskolas rekonstrukcija Rīgā, Dzirnavu ielā 117. Ventilācija. Iekšējie tīkli.	Stadija: TP; Lapa: AVK-10; Lapu skaits: 11
AVK d. vad.	Z.Savicka		10.2010.		
Izstrādāja	Z.Savicka		10.2010.		
				Lapas nosaukums: Ventilācija. Aksonometriskā shēmas.	SIA ELPRO Tel./faks: +37167224801 Mob. tel. +37129205104 mail@elpro.lv www.elpro.lv
Būvkomersanta reģistrācijas Nr. 3625-R					