


2. stāvs

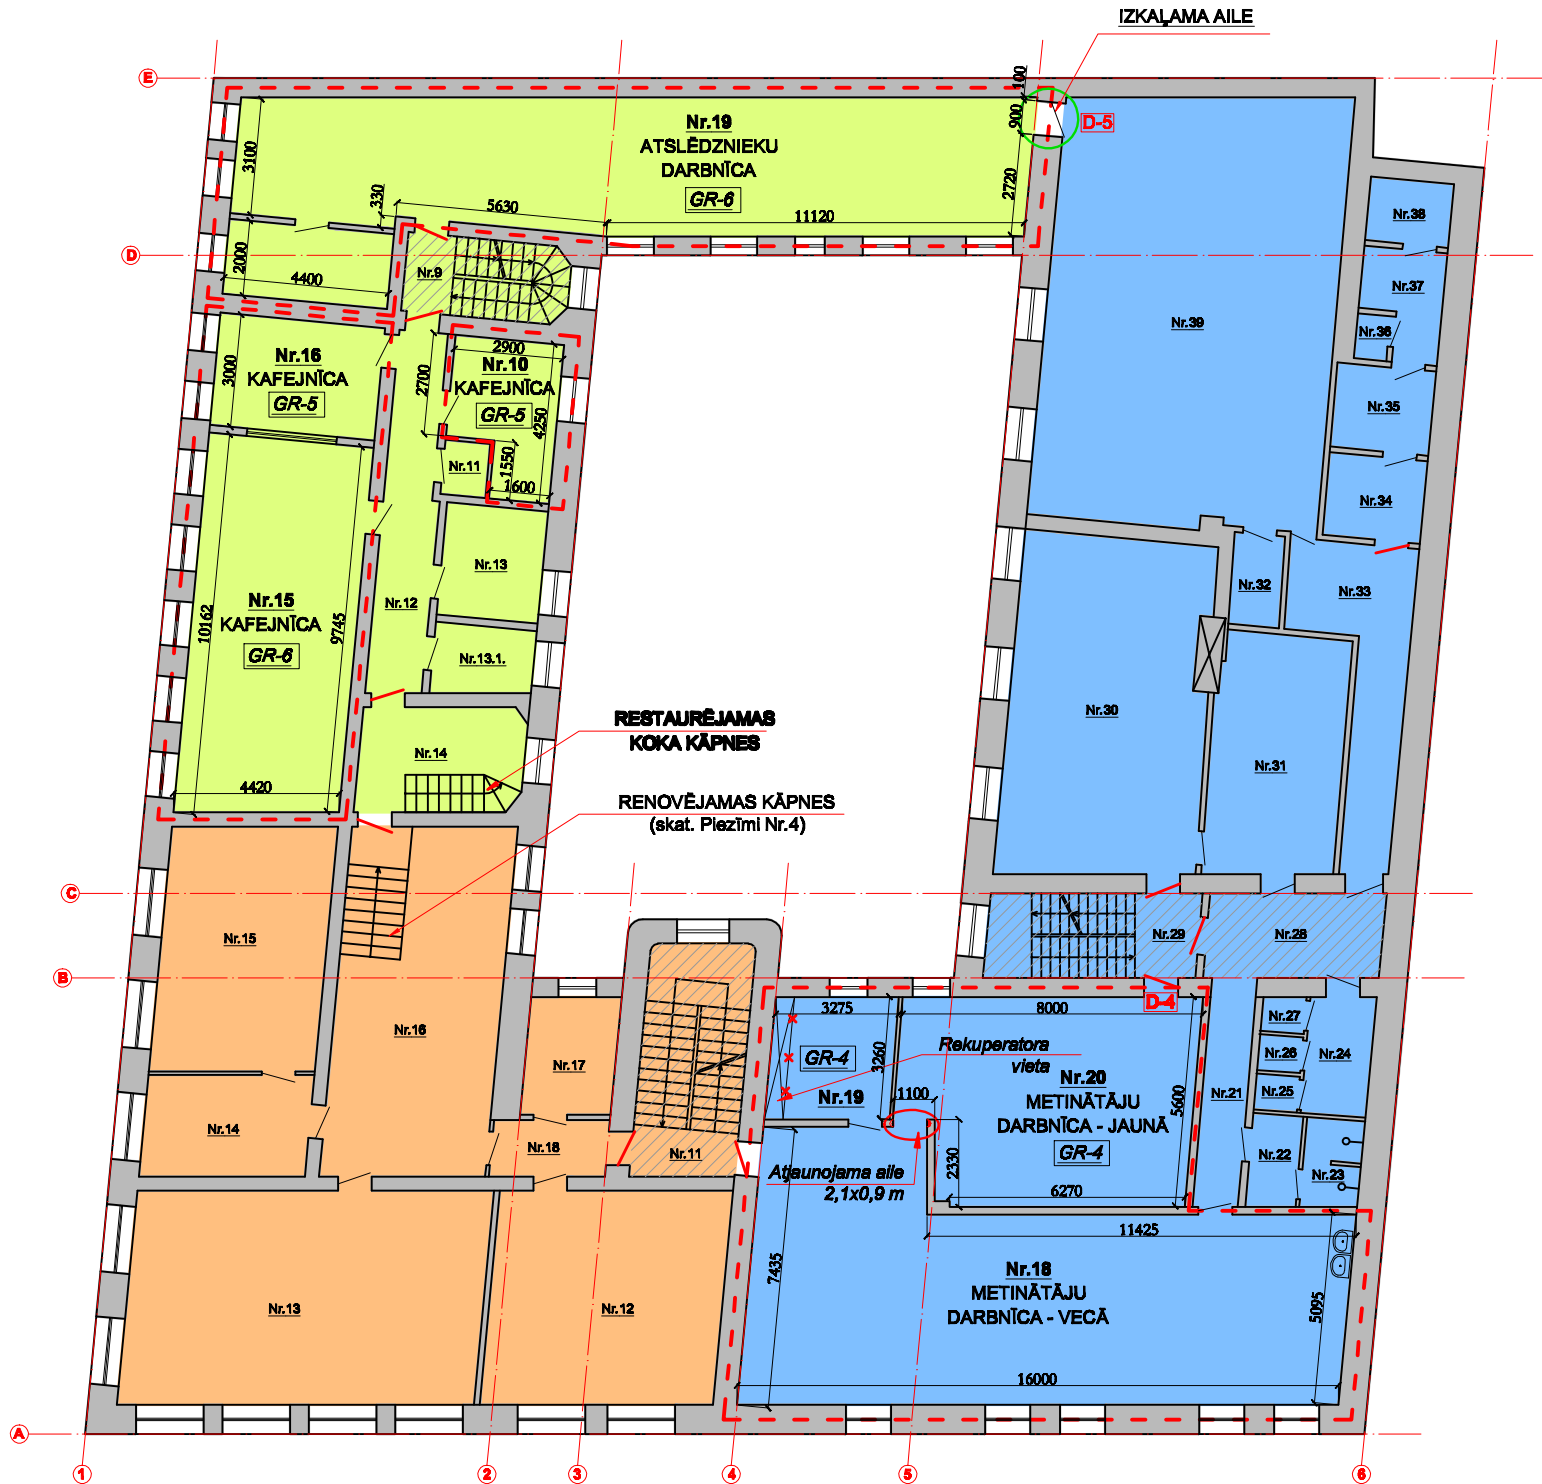

Piezīmes:

- Izmēri doti milimetros, augstuma atzīmes - metros;
- Pirms logu un durvju izgatavošanas veicama ailu izmēru precizēšana dabā, specifikācijas skatīt AR-11; 12;
- Visas esošās durvis uz evakuācijas kāpņu telpām mainīt, ja nav iespējams uzrādīt dokumentālu apliecinājumu, ka uzstādītās durvis ir ar ugunsnoturību EI60. Pirms durvju maiņas veikt ailu uzmērīšanu. Skatīt Ugunsdrošības pārskatu.
- Renovējamām kāpnēm atjaunot koka pakāpienus (ar pretslidēšanas un pretnodiluma paklājiņu). Margas nomainīt pret firmas "Haboe" nerūsējošā tērauda margām ar horizontālu trošņu daļījumu.
- Neskaidrību gadījumā griezties pie projektētāja

2. stāva rekonstruējamo telpu
eksplikācija

Nr.	Nosaukums	m²
Korpuss 001		
11.	Kāpņu telpa	16,9
12.	Auditorija	45,1
13.	Kabinets	41,9
14.	Kabinets	12,2
15.	Kabinets	29,5
16.	Vestibils	42,1
17.	Tualete	6,5
18.	Gaitenis	3,7
Korpuss 002		
18.	Metinātāju darbnīca - vecā	90,3
19.	Kabinets (rekuperatora telpa)	10,7
20.	Metinātāju darbnīca - jaunā	39,1
21.	Gaitenis	6,7
22.	Ģērbtuve	3,6
23.	Dušas telpa	3,6
24.	Tualete	3,5
25.	Tualete	1,0
26.	Tualete	1,0
27.	Tualete	1,1
28.	Gaitenis	11,7
29.	Kāpņu telpa	12,9
30.	Kabinets	46,8
31.	Kabinets	25,1
32.	Kabinets	3,4
33.	Gaitenis	18,3
34.	Priekštelpa	5,8
35.	Ģērbtuve	5,9
36.	Tualete	1,1
37.	Dušas telpa	3,2
38.	Pirts	3,8
39.	Sporta zāle	86,2

Korpuss 003		
9.	Kāpņu telpa	8,9
10.	Kafejnīca	10,3
11.	Tualete	1,5
12.	Gaitenis	13,4
13.	Kabinets	8,1
13.1.	Kabinets	4,8
14.	Kāpņu telpa	11,9
15.	Kafejnīca	42,9
16.	Kafejnīca (bufete)	13,8
19.	Atslēdznieku darbnīca	85,6
KOPĀ:		784,2
KOPĀ (renovējamo, rekonstruējamo telpu platība):		331,9

Apzīmējumi:

- [] Rekonstruējamo telpu grupa
- Esošas sienas
- Atjaunojama aile
- Rekonstruējama kāpņu telpa - grīdas seguma atjaunošana: Eponol Disbord - Chips (smalki bieznais)
- Demontējamas konstrukcijas
- Ugunsdrošas durvis skat. Piezīmi Nr.3

Hipotēku bankas
nekustamā īpašuma aģentūra

	V. Uzvārds	Paraksts	Dat.
Proj. vad.	R. Bretšneiders		
Arhitekts	G. Zvejnieks		
Izstrādāja	D. Indriksone		

Objekts: Rīgas 3. arodskolas rekonstrukcija, Rīgā, Dzīnavu ielā 117

Pasūtītājs: Rīgas 3. arodskola

Stadija	Lapa	Lapas
TP	AR-2	14

2. stāva plāns

Arhitekts Gints Zvejnieks
sert. Nr. 10 - 0470

Mērogs 1:200