



3. stāvs. Bēnļu stāva izbūve.
Metāla kopņu un pasīļu izvietojuma shēma
H00

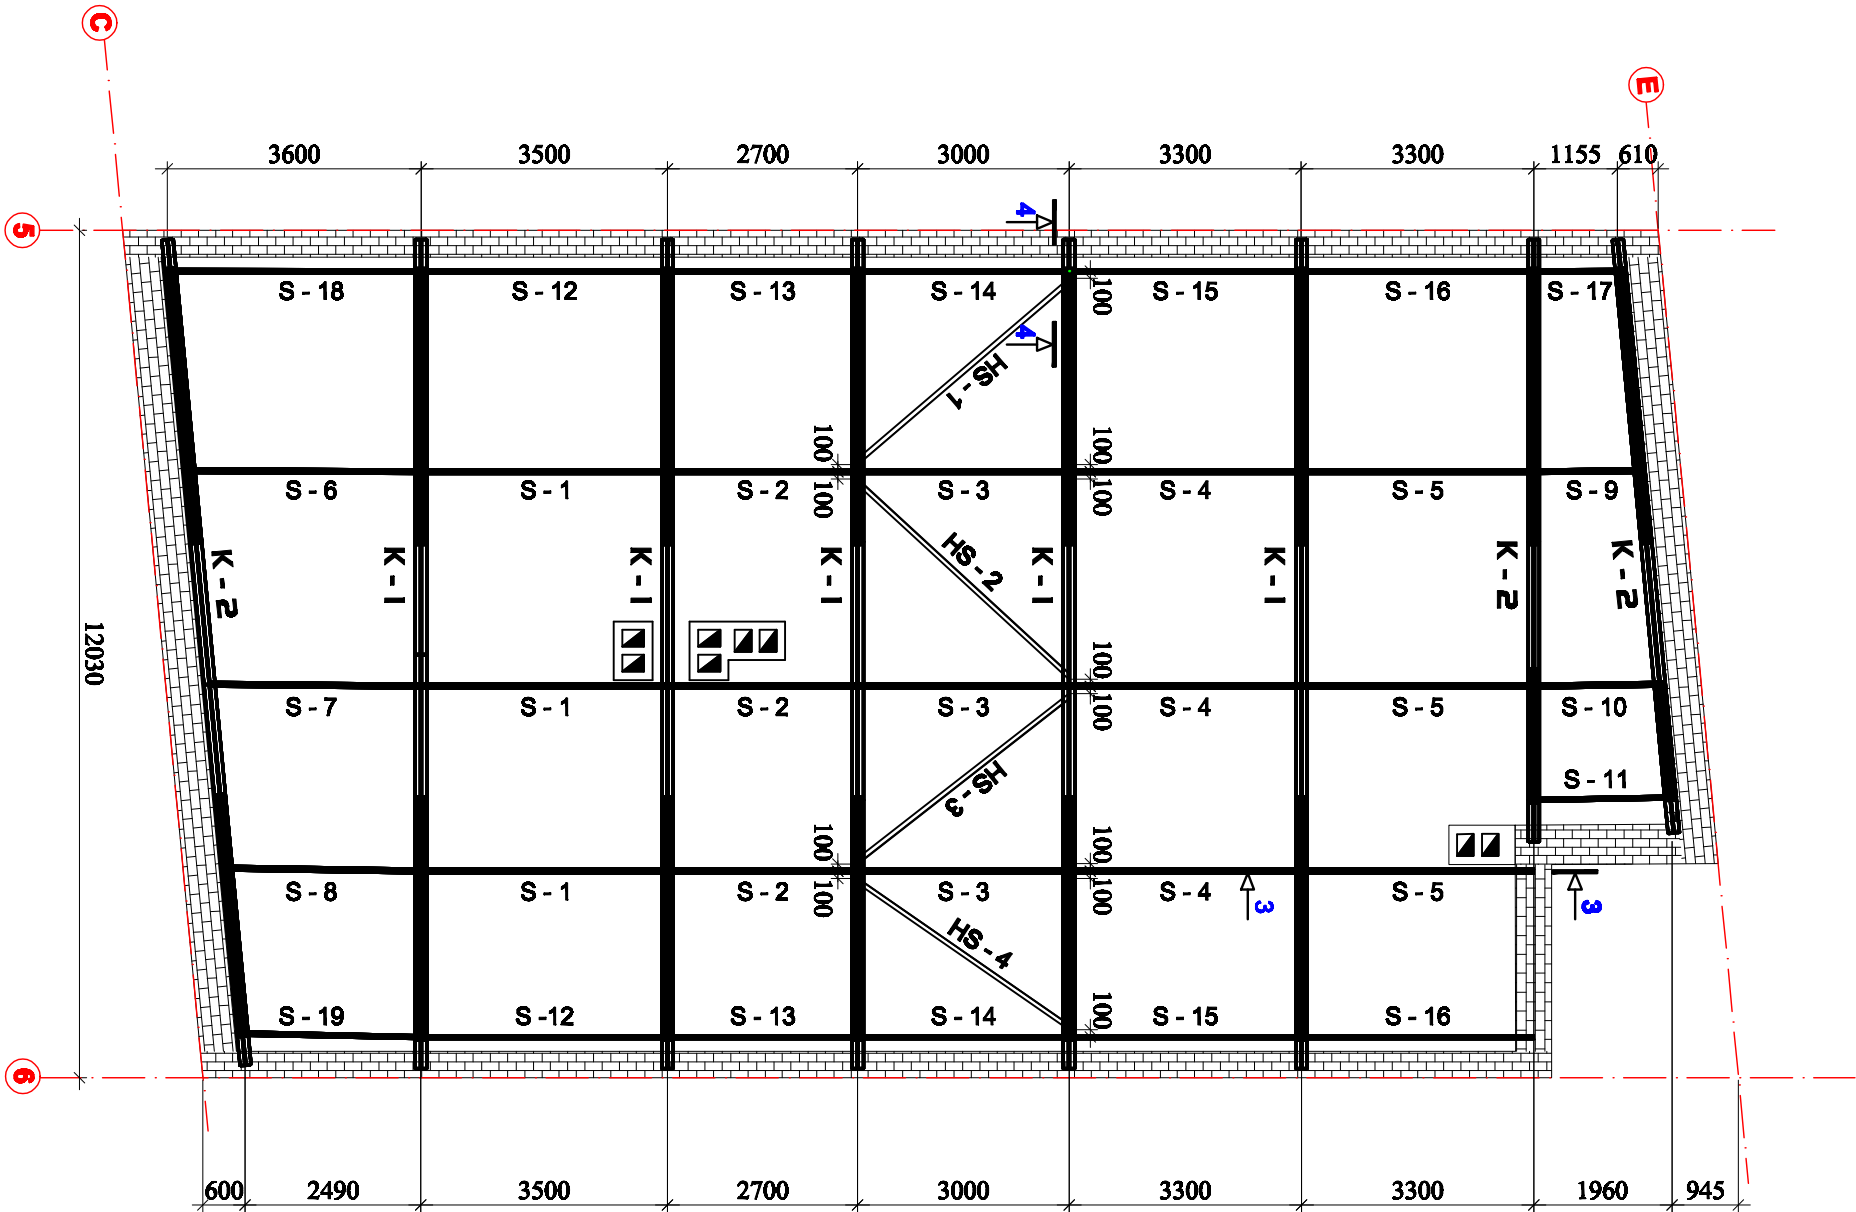

- Piezīmes
1. Kopnes K - 1, K - 2, skatīt BK - 04:05:08.
 2. Tērauda tehnisko specifikāciju skatīt BK-09.
 3. Metāla konstrukcijām izstrādāt MKD rasējumus.

<div>Hilpotēku bankas meklējam projektus atbalstam</div>			Objekts: Rīgas 3. arodskoles rekonstrukcija, Rīgā, Dzintaru ielā 117					
	V. Uzvarde	Pareizs	Dat.		Pasūtītājs: Rīgas 3. arodskola.	Stadija		
Proj.vad.	R. Breižnieks					TP	BK-02	Lapas
Projekt.	M. Mūgurs					Metāla kopņu un pasīļu izvietojuma shēma.		
					Būvīnž. R. Breižnieks ser. Nr. 20 - 282			