


3. stāvs bēniņu stāva izbūve
Koka siju izvietojuma shēma
1:100

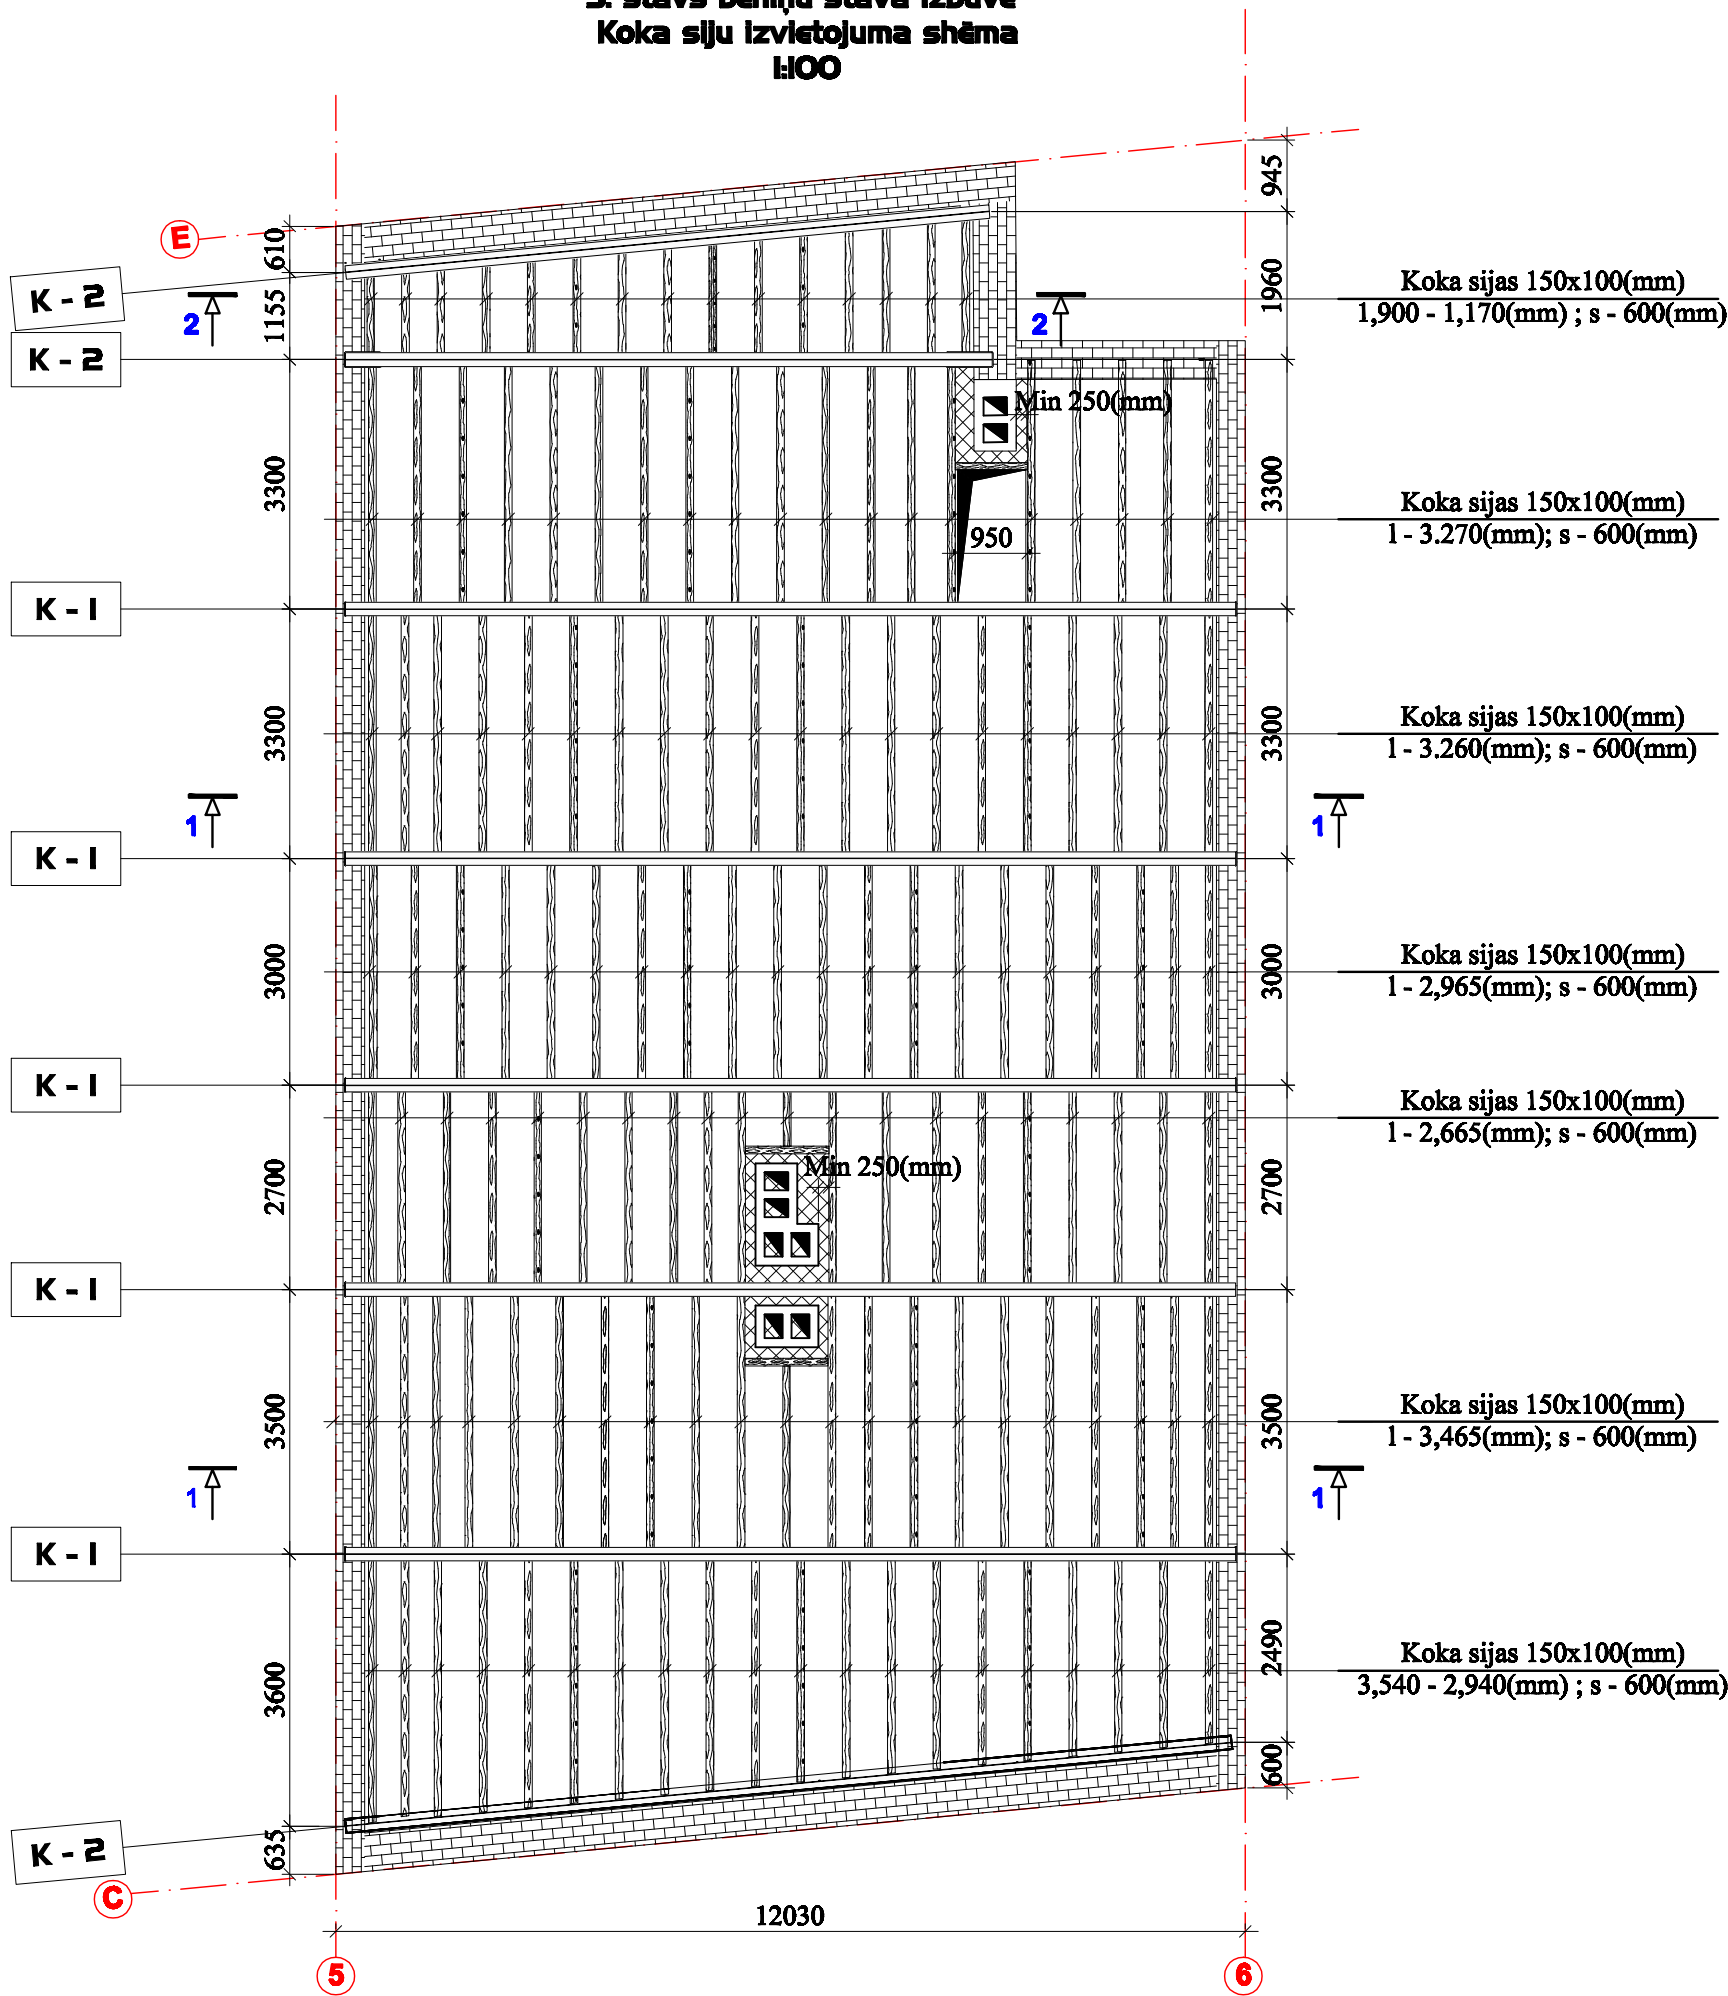


Kokmateriālu specifikācija

| Nr.p.k. | Elementa nosaukums | Šķērsg. b x h mm | Elementa Garums m | Skaita gab. | Kopējais Garums m | Koksnes patēriņš m³ | Klase |
|---------|--------------------|------------------|-------------------|-------------|-------------------|---------------------|-------|
| 1. | Koka sija | 150x100 | 3,470 | 21 | 73 | 1,10 | A2 |
| 2. | Koka sija | 150x100 | 2,670 | 21 | 56 | 0,85 | A2 |
| 3. | Koka sija | 150x100 | 2,970 | 21 | 63 | 0,95 | A2 |
| 4. | Koka sija | 150x100 | 3,260 | 21 | 69 | 1,03 | A2 |
| 5. | Koka sija | 150x100 | 3,270 | 21 | 69 | 1,03 | A2 |
| 6. | Koka sija | 150x100 | 3,540-2,940 | - | 60 | 0,9 | A2 |
| 7. | Koka sija | 150x100 | 1,900-1,170 | - | 23 | 0,35 | A2 |
| | | | | | | Kopā: 6,21 | |

Piezīmes

1. Katru koka siju sasaistīt ar metāla kopnes apakšējo joelu izmantojot metāla iegķprofilu, kas piemētināts pie metāla sijas sienīgas, skat. BK - 07, griezumū C - C.
2. Griezumus 1 - 1, 2 - 2 skat. BK - 04, 05.

| | | | | | | | |
|---|------------|----------|------|---|---|-------|-------|
| <div>Hipotēku bankas nekustamā īpašuma aģentūra</div> | | | | Objekts: Rīgas 3. arodskolas rekonstrukcija, Rīgā, Dzīnavu ielā 117 | | | |
| | | | | Pasūtītājs: Rīgas 3. arodskola. | Stadija | Lapa | Lapas |
| | | | | | TP | BK-03 | 13 |
| Proj.vad. | V. Uzvārds | Paraksts | Det. | Koka siju izvietojuma shēma. Kokmateriālu specifikācija. | Būvinž. R. Bretšneiders sert. Nr. 20 - 282 | | |
| Projekt. | M.Māgurs | | | | | | |
| | | | | | | | |
| | | | | | | | |