Kopne K - I, simetrijas ass
M 1:50

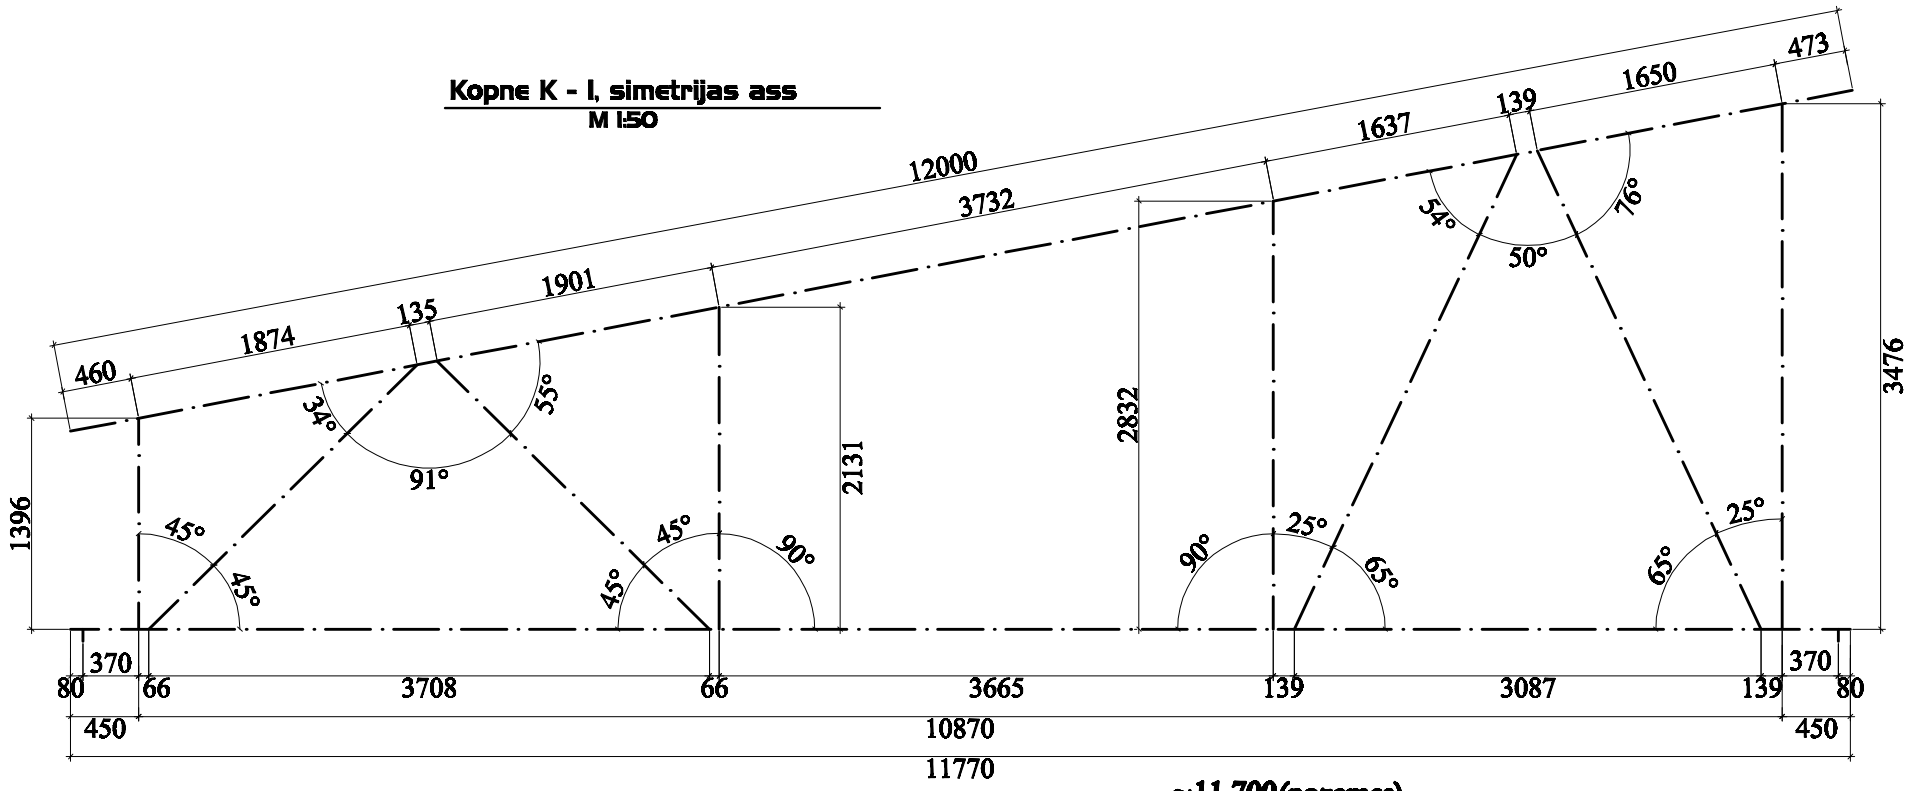

~11,700(nozemes)

Kopne K - I
M 1:50

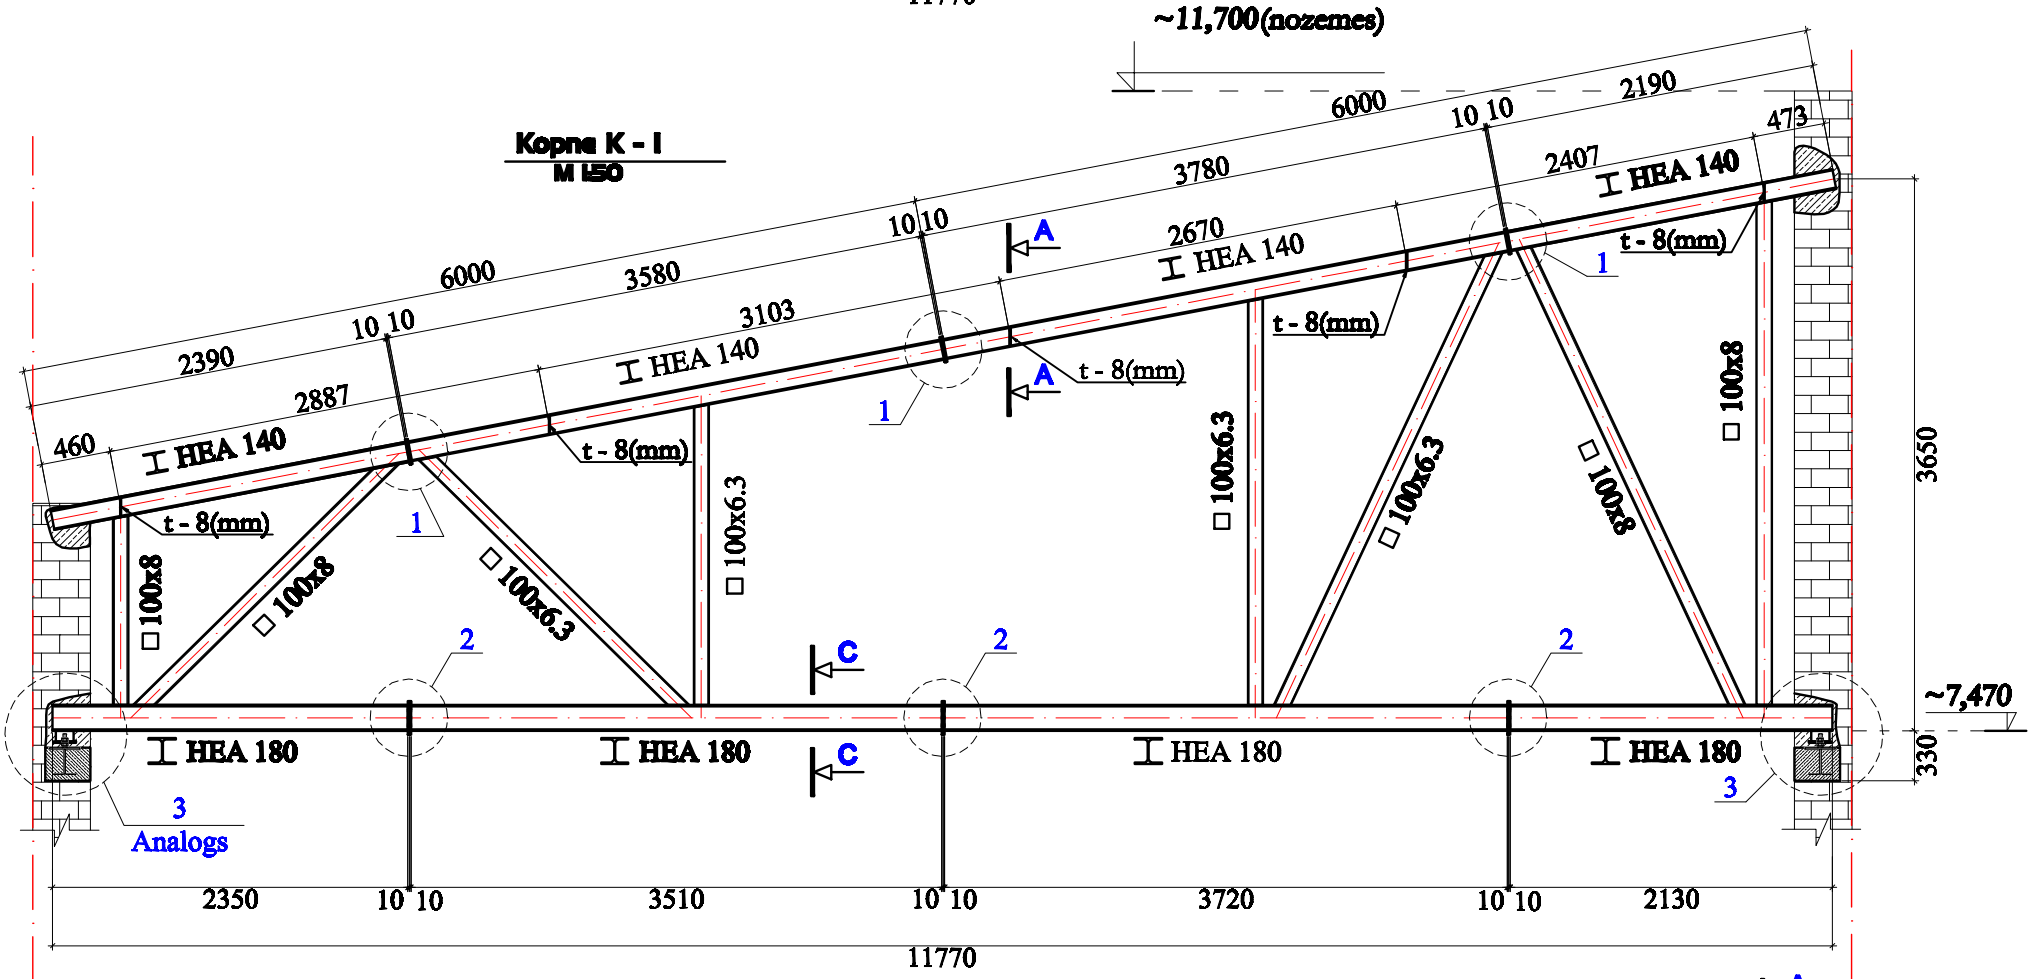

Griezums I - I
M 1:50

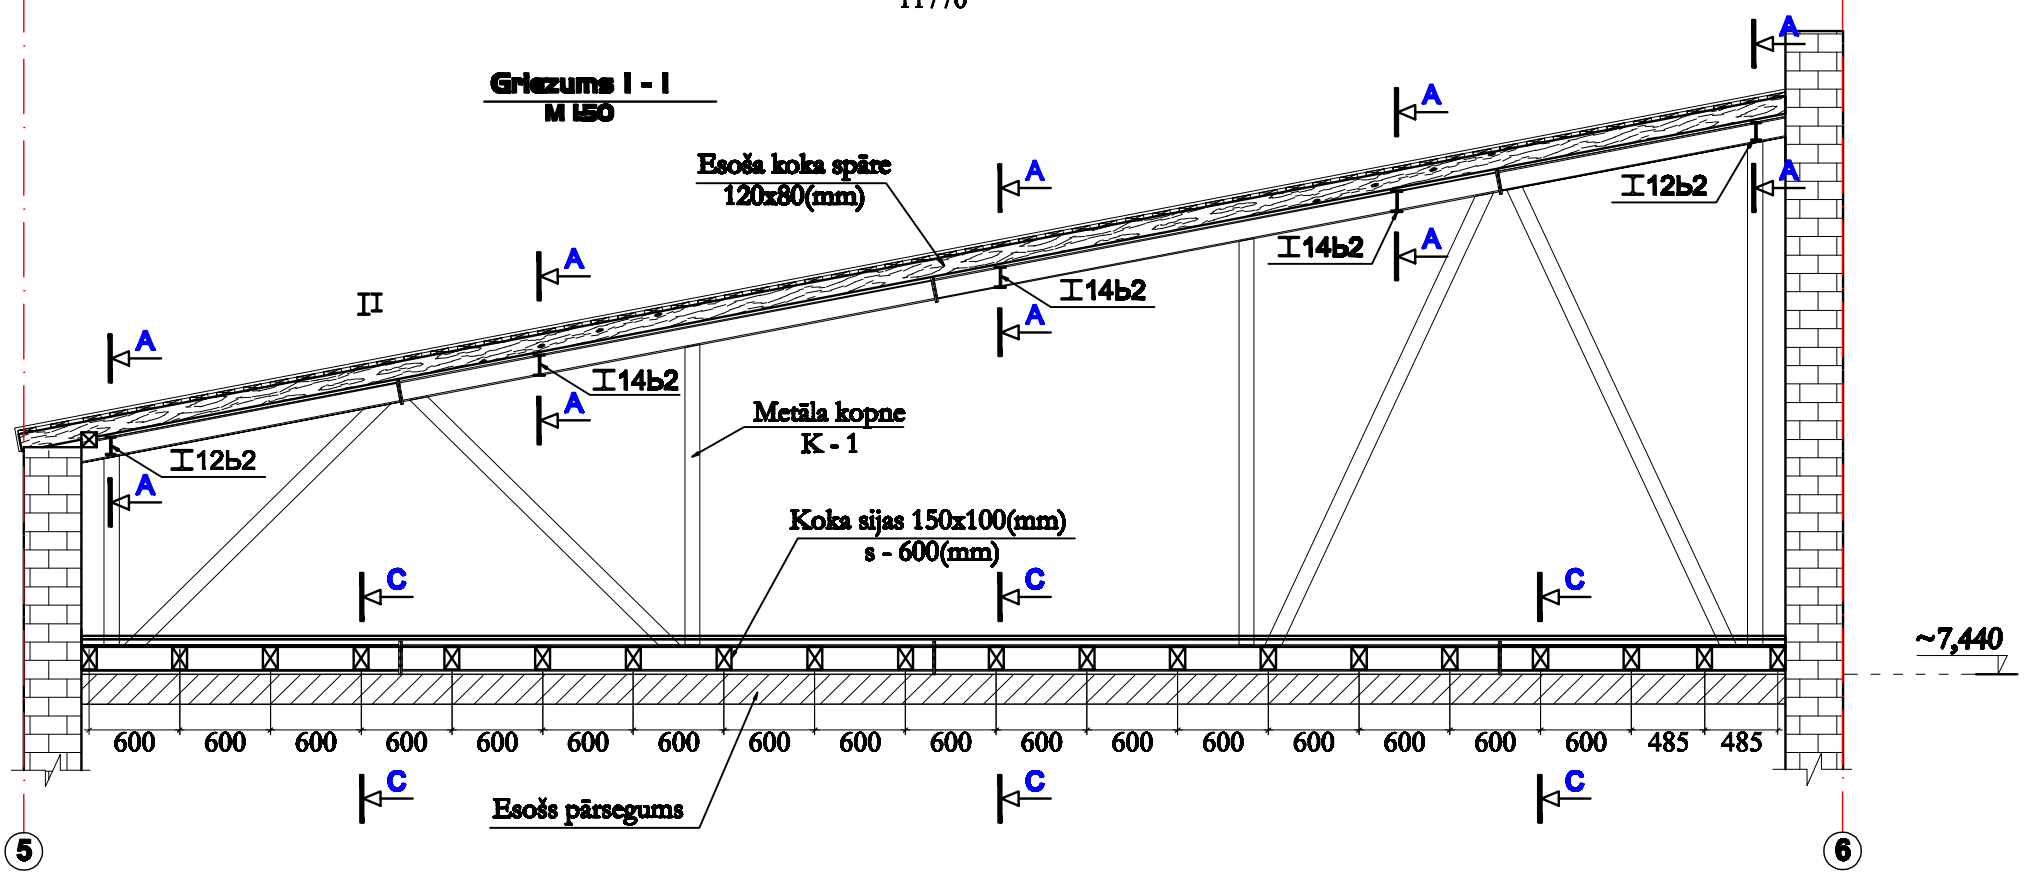

Piezīmes
1. Metāla kopnes rūpnieciksi ražotas.
2. Metāla elementu savsatarpējais novietojums caur elementa simetrijas ass.
3. Materiālu specifikāciju betona "spilvenam" skatīt lapā BK - 06.

Hipotēku bankas
nekustamā īpašuma aģentūra

	V. Uzvārds	Paraksts	Dat.
Proj.vad.	R. Bretšneiders		
Projekt.	M.Mālgurs		

Objekts: Rīgas 3. arodskolas rekonstrukcija, Rīgā, Dzirnavu ielā 117

Pasūtītājs:
Rīgas 3. arodskola.

Stadija	Lapa	Lapas
TP	BK-04	13

Kopne K - 1. Griezums 1 - 1.

Būvinž. R. Bretšneiders
sert. Nr. 20 - 282