




Griezums A - A  
M 1:10

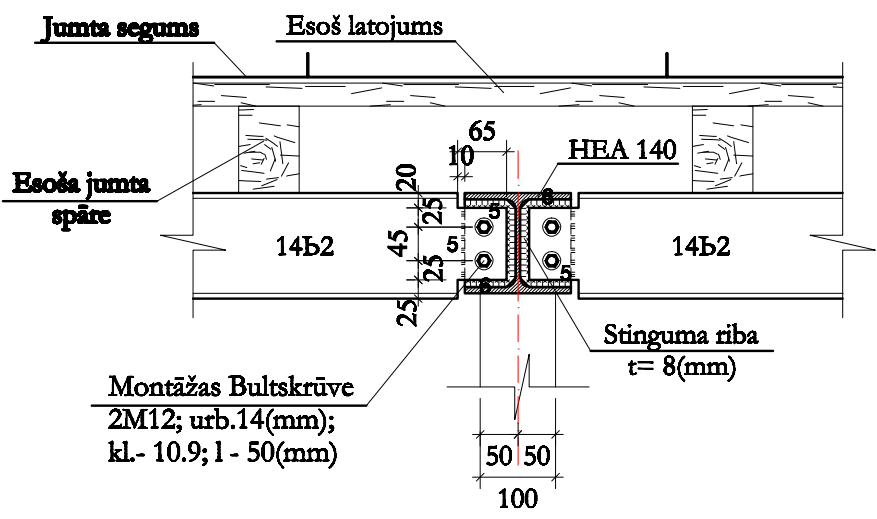


Griezums B - B  
M 1:10

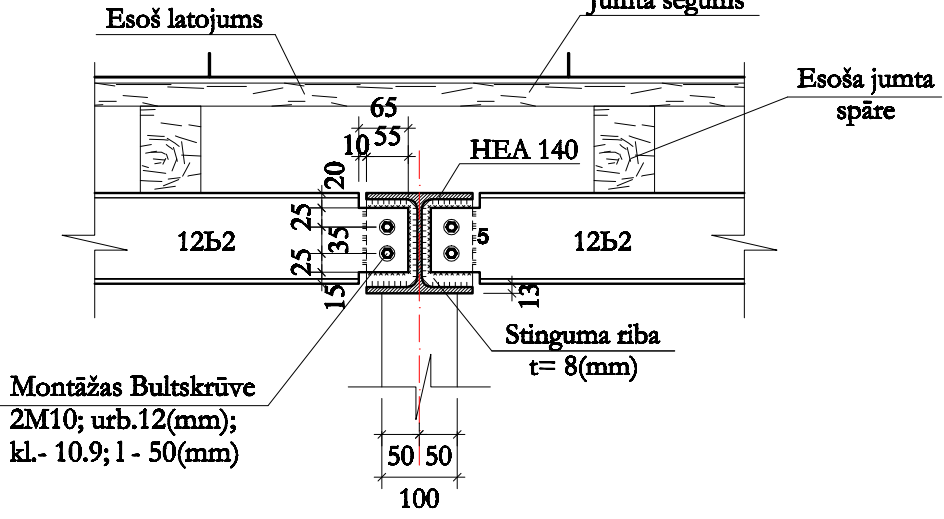


Griezums C - C  
M 1:10

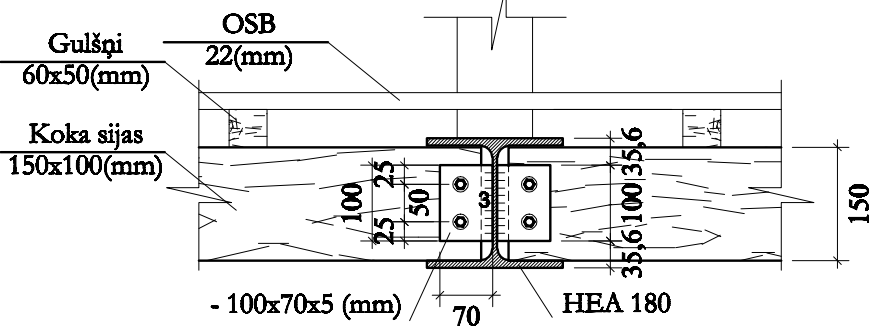


Skats 4 - 4  
M 1:10

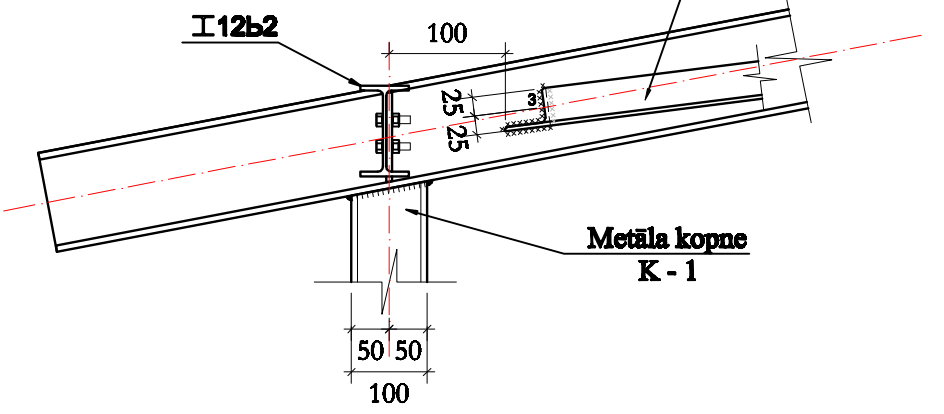

Griezums 3 - 3  
M 1:10

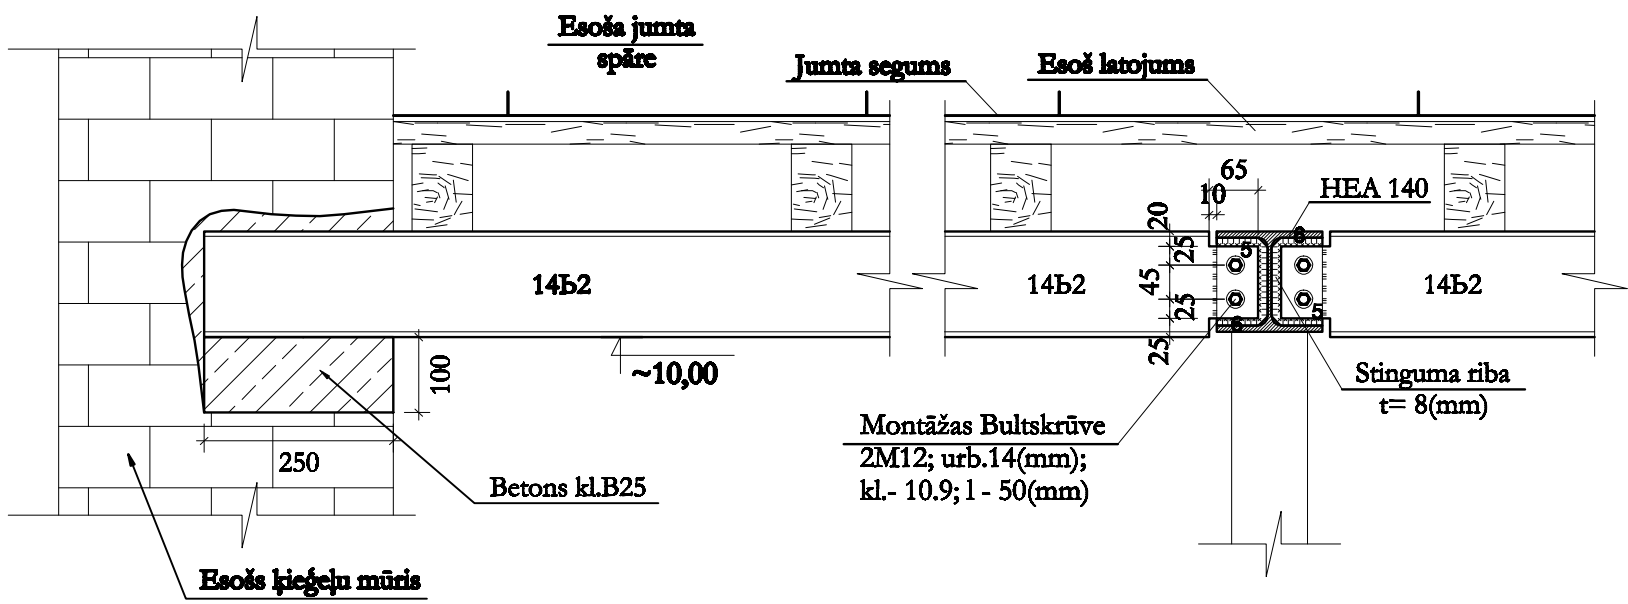

<div><div><div>Hipotēku bankas</div><div>nekustamā īpašuma aģentūra</div></div></div>				Objekts: Rīgas 3. arodskolas rekonstrukcija, Rīgā, Dzirnauvu ielā 117				
				Pasūtītājs: Rīgas 3. arodskola.		Stadija	Lapa	Lapas
						TP	BK-07	13
Proj.vad.	V. Uzvarde	Paraksts	Det.	Griezumli 3 - 3, A, B, C.		Būvinž. R. Bretšneiders sert. Nr. 20 - 282		
Projekt.	M.Māgurs							