
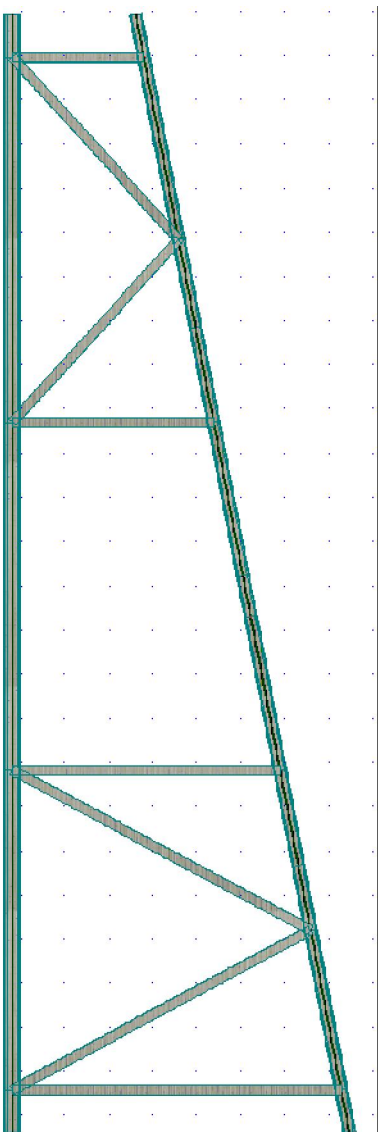
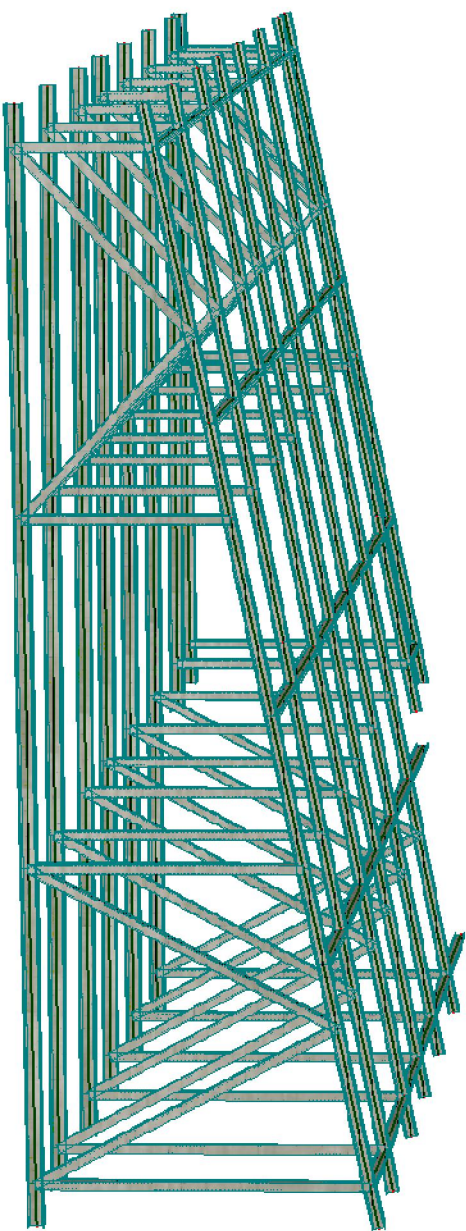



Perspektīvais skats metālu kopņu izvietojumam

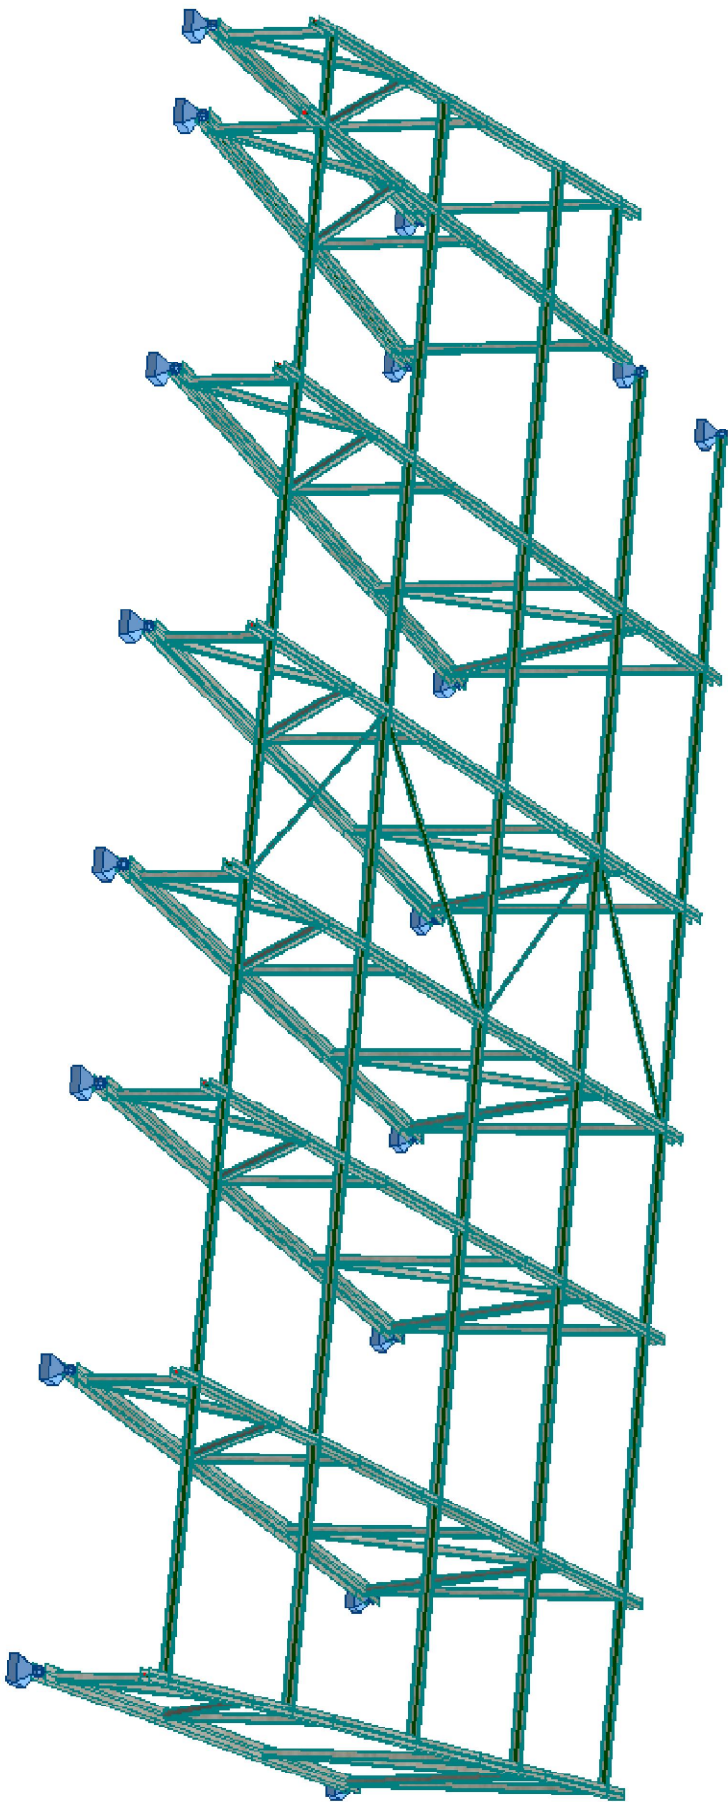

<div>Hipotēku bankas nekustamā īpašuma aģentūra</div>				Objekts: Rīgas 3. arodskolas rekonstrukcija, Rīgā, Dzintaru ielā 117				
	V. Uzvārds	Paraksts	Det.	Pasūtītājs: Rīgas 3. arodskola.				
Proj.vad.	R. Breišneiders					Stadija	Lapa	Lapas
Projekt.	M.Milgus					TP	BK-08	13
				Perspektīvais skats metāla kopņu izvietojumam.		Būvīnž. R. Breišneiders		
						ser. Nr. 20 - 282		