


Jumta plāns

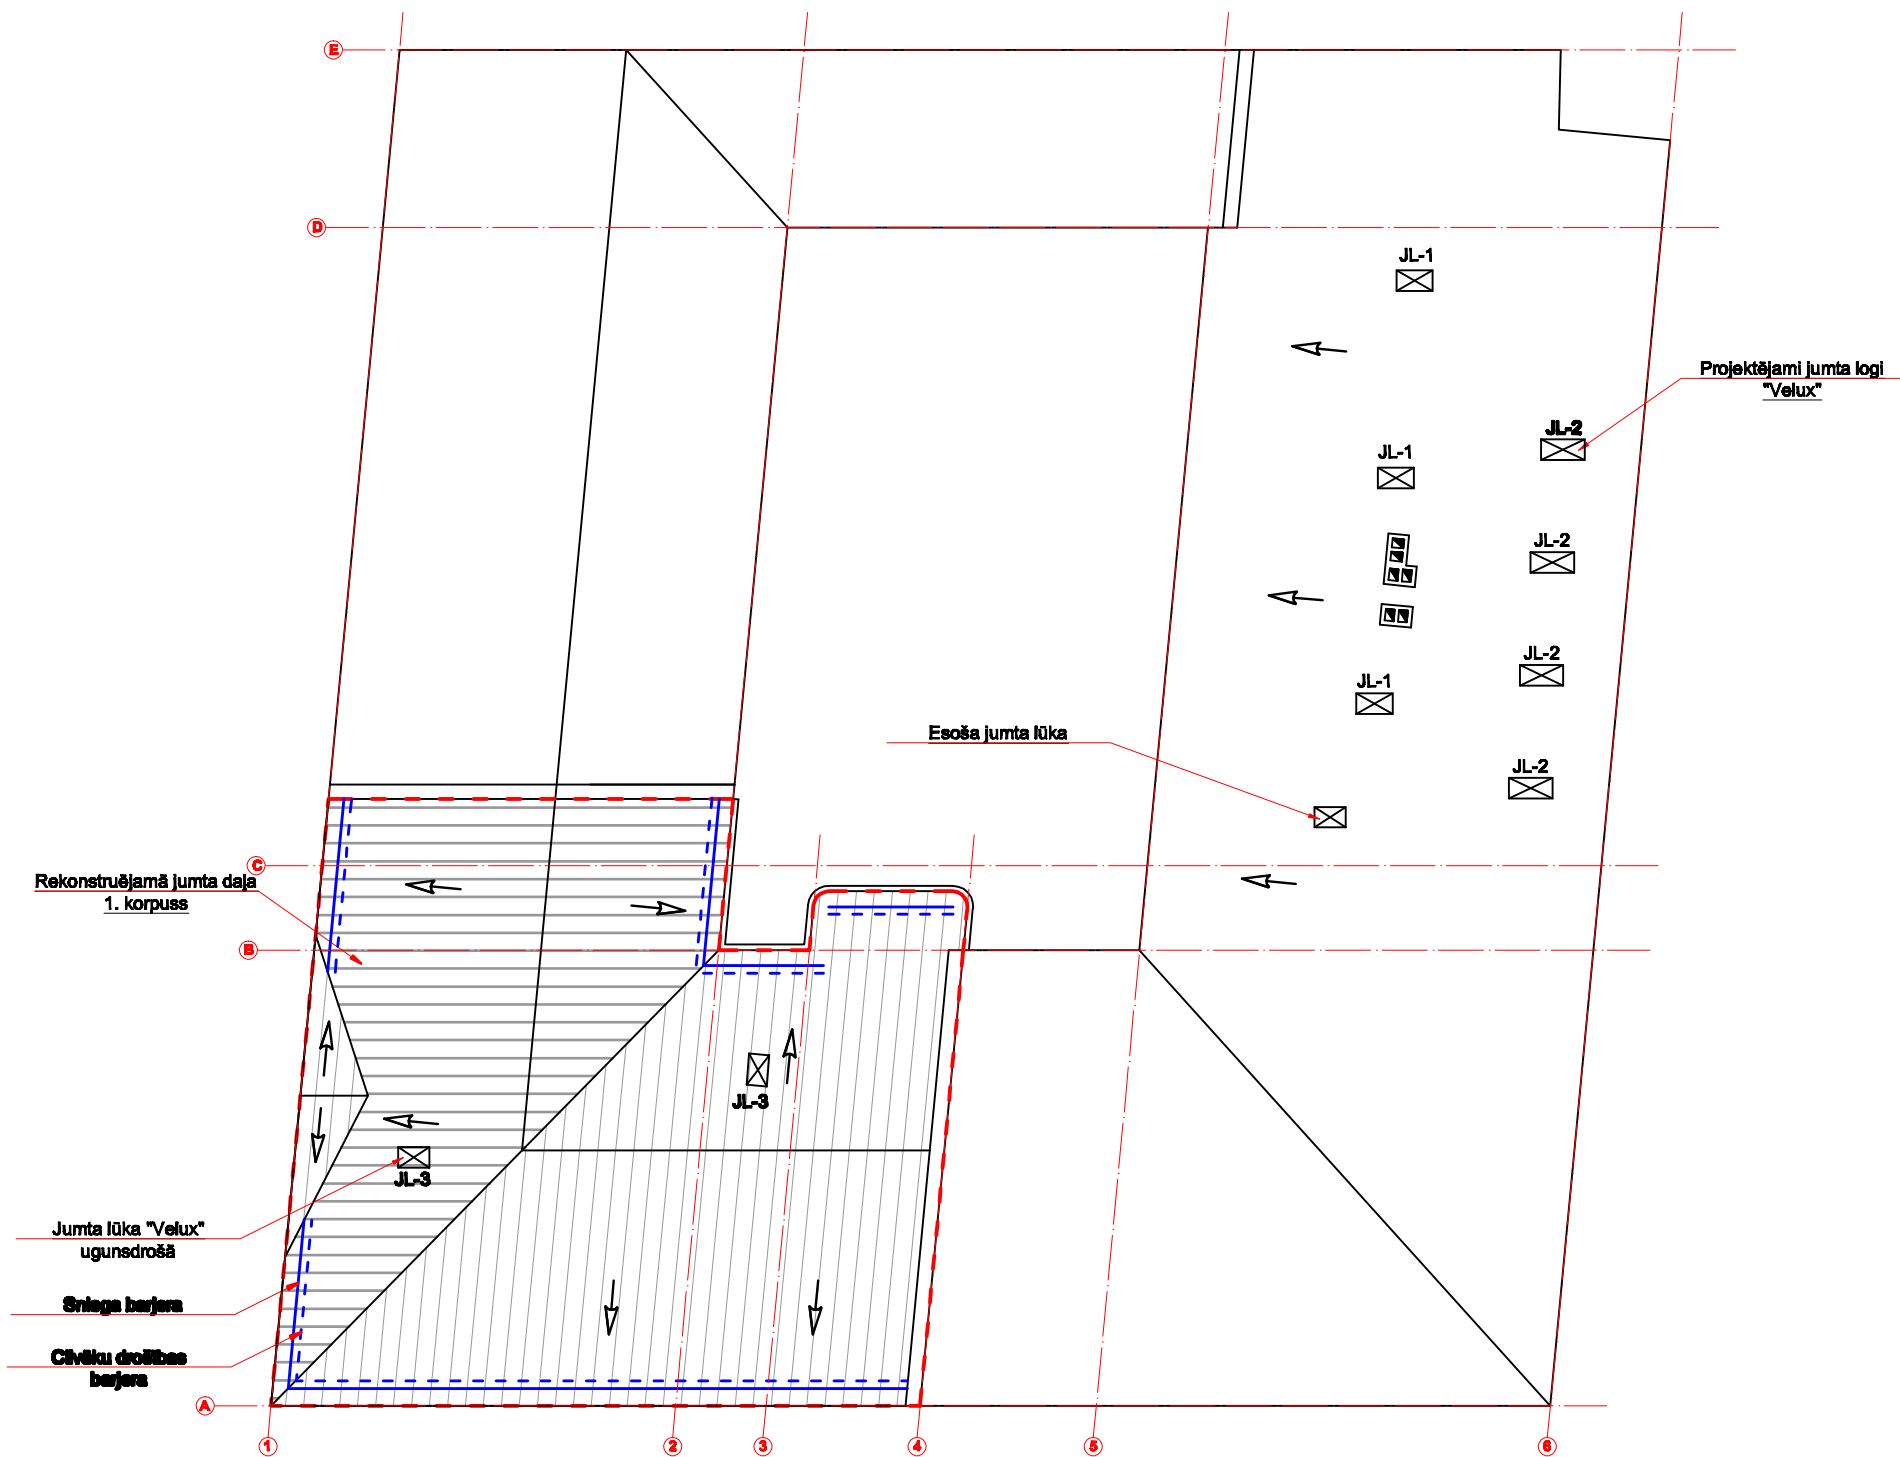

Apjomi jumta remontam

Nosaukums	Daudzums	Apzīmējums	Piezīme
Korpuss 001			
Jumta segums	~275 m ²		
Sniega barjeras	~37 m		
Cilvēku drošības barjeras	~37 m		
Teknes, Ø150 mm	~15 m		
"Velux" jumta lūka GVT 540x830 mm	2 gab.	JL-3	EI 30
Korpuss 002			
"Velux" jumta logs 550x1178 mm	4 gab.	JL-2	
"Velux" jumta logs 550x978 mm	3 gab.	JL-1	

Piezīmes:

- Izmēri doti milimetros, augstuma atzīmes - metros;
- Pirms logu un durvju izgatavošanas veicama ailu izmēru precizēšana dabā, specifikācijas skaīt AR-11; 12;
- Neskaidribu gadījumā griezties pie projektētāja

 **Hipotēku bankas**
nekustamā īpašuma aģentūra

	V. Uzvārds	Paraksts	Dat.
Proj. vad.	R. Bretšneiders		
Arhitekts	G. Zvejnieks		
Izstrādāja	D. Indriksone		

Objekts: Rīgas 3. arodskolas rekonstrukcija, Rīgā, Dzīnavu ielā 117

Pasūtītājs: Rīgas 3. arodskola

Stadija	Lapa	Lapas
TP	AR-5	14

Jumta plāns

Arhitekts Gints Zvejnieks
sert. Nr. 10 - 0470

Mērogs 1:200